



Voorgevel

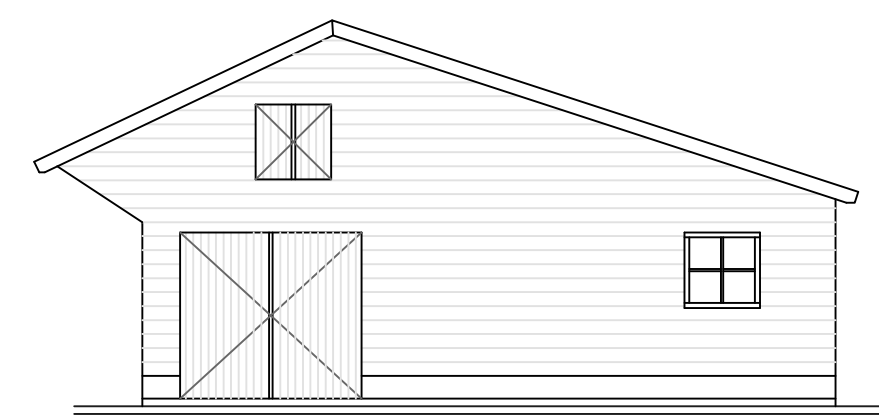


Rechter zijgevel




Linker zijgevel

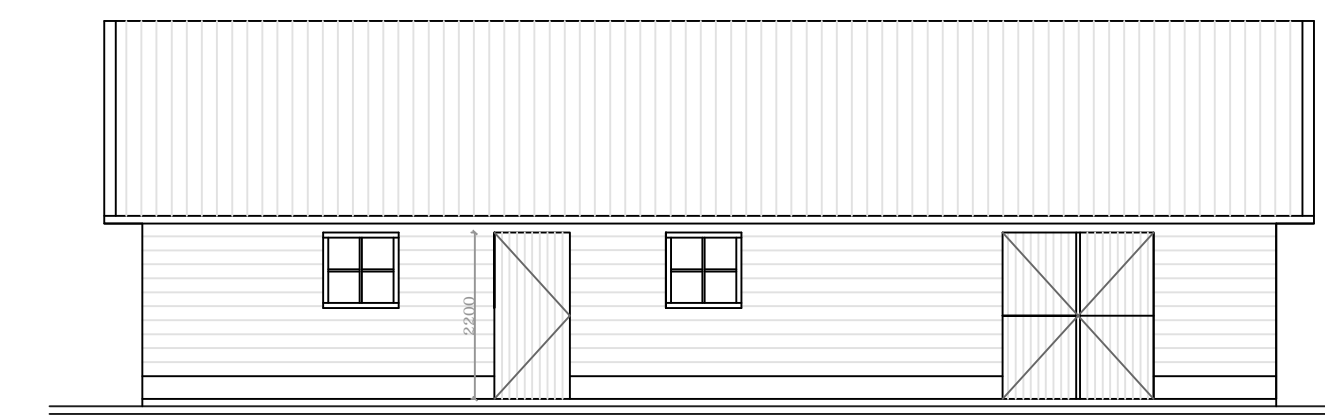


Achtergevel

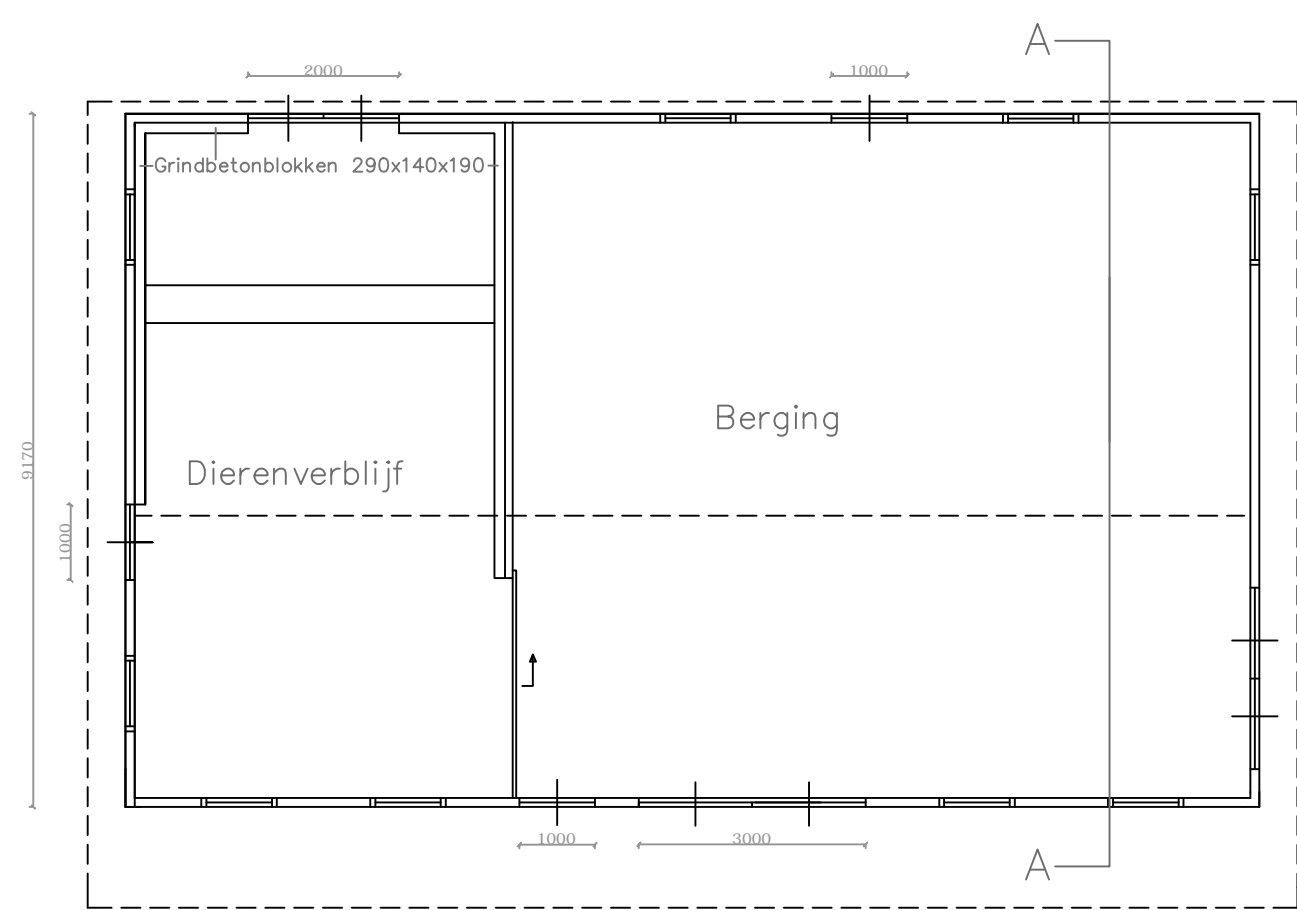

Plattegrond

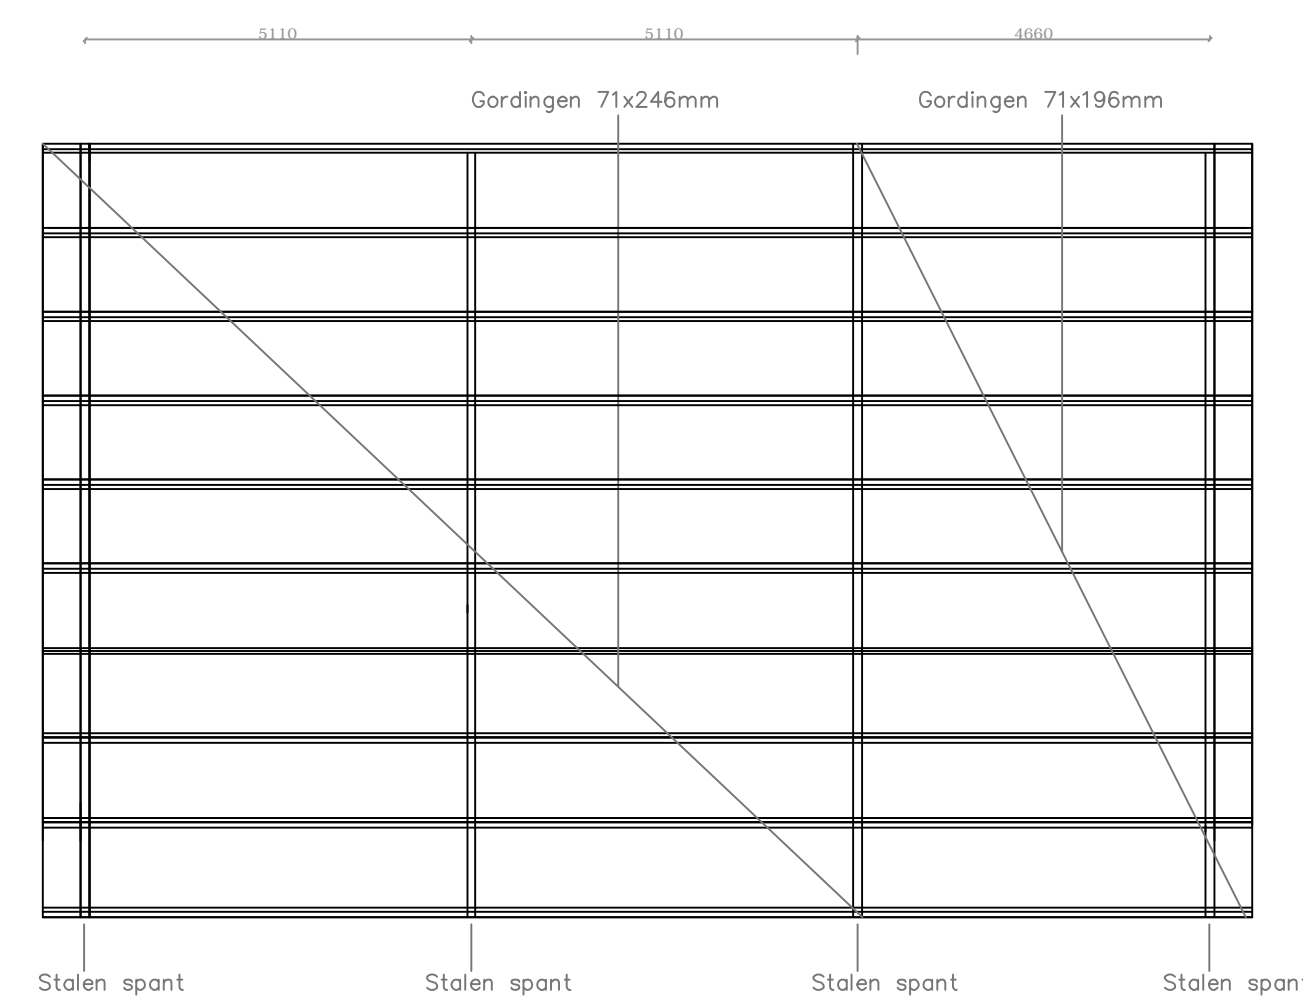


Constructie

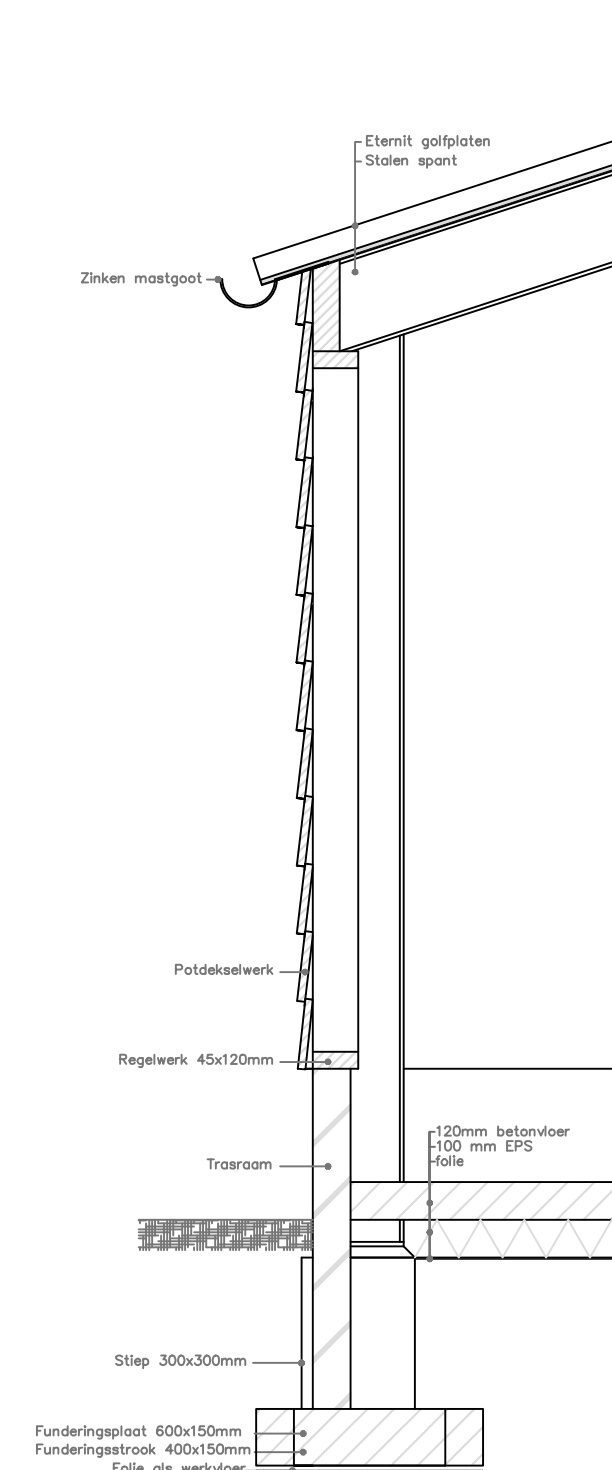

DETAIL 3.


DETAIL 2.

DETAIL 1.

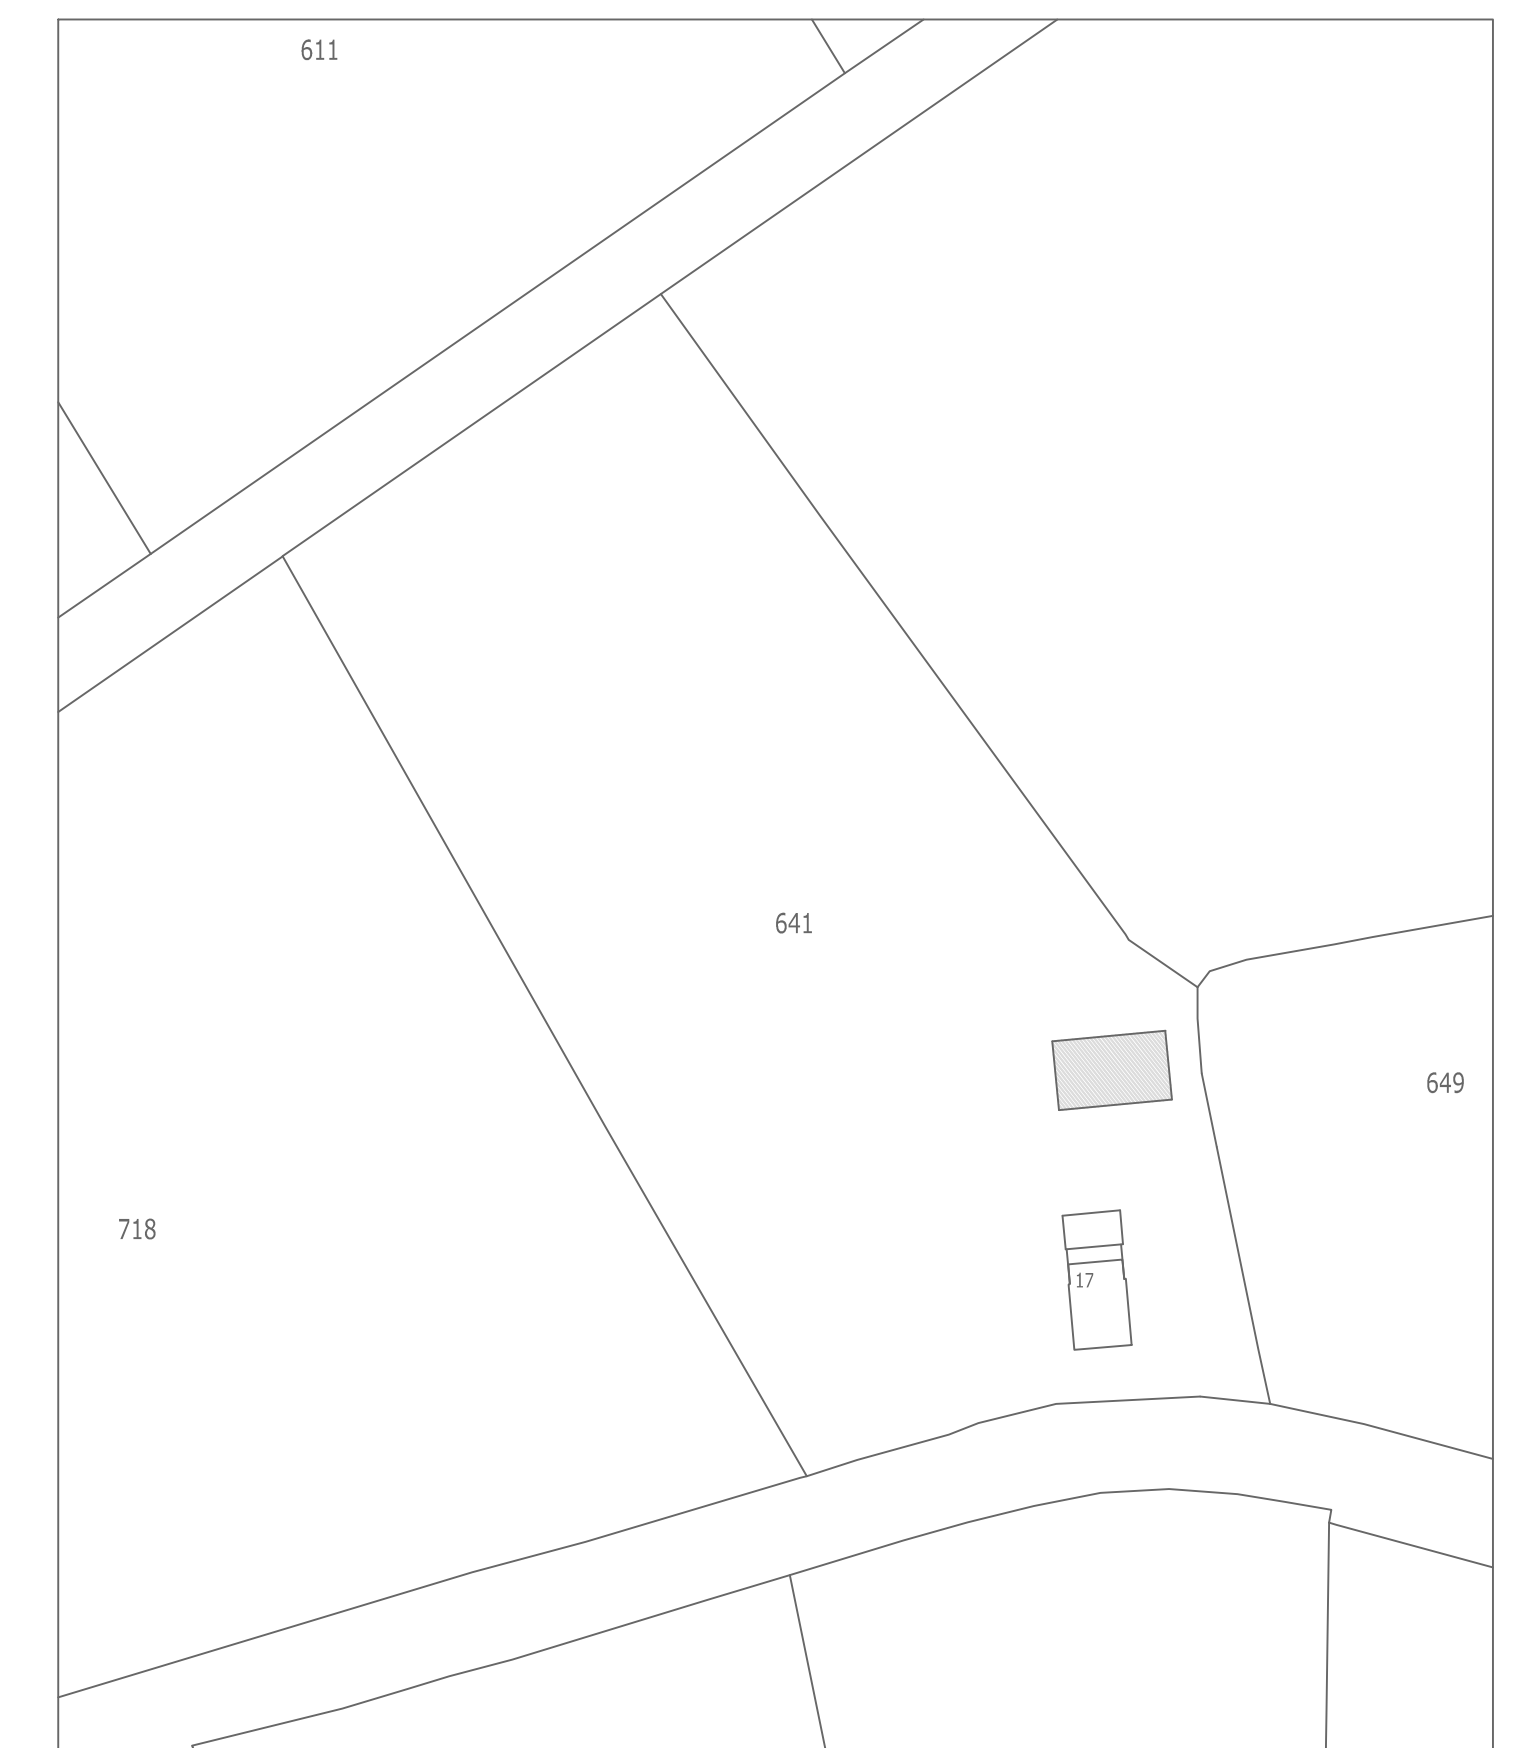

Deze kaart is noordgericht

Schaal 1:1000
Kadastrale gemeente BEEKBERGEN
Sectie O
Perceel 641

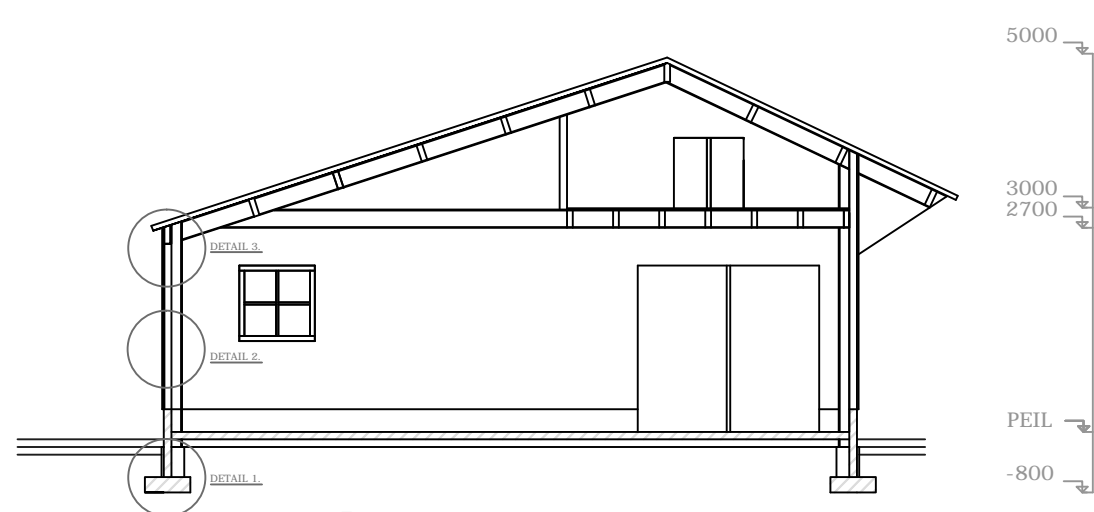

Doorsnede A-A

RENVООI:
- buitenzijde vlotdelen vuren verduurzamd zwart behandeld 25x275mm
- opgeklampte deuren, klampen met vellingdelen zwart behandeld.
- eternit golfplaten
- basen en windveren WRC
- DRB kozijnen
- Wanden dierenverblijf grindbetonblokken 290x140x190mm hoog 2 m1.